



OD POCZĄTKU BUDOWY DO KOŃCA GRUDNIA 2007

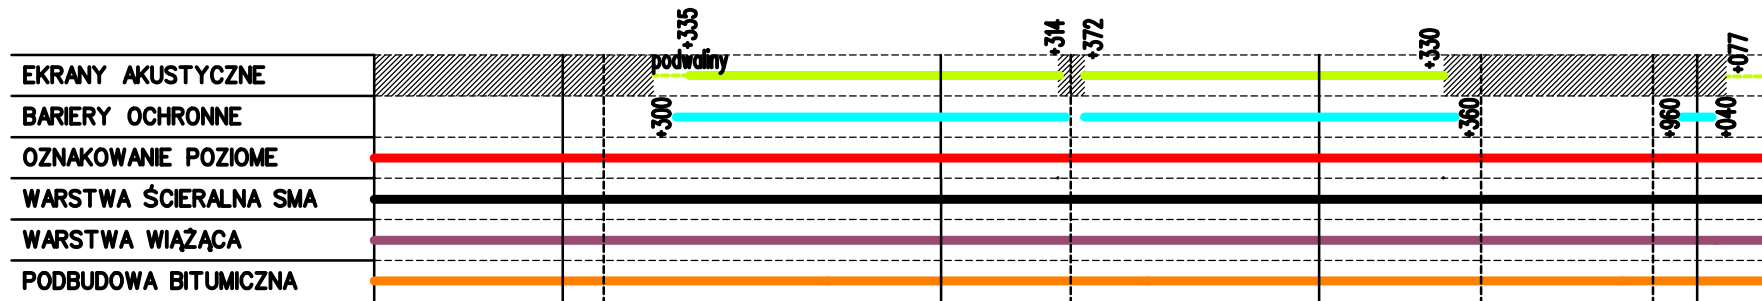

JEZDNIA LEWA

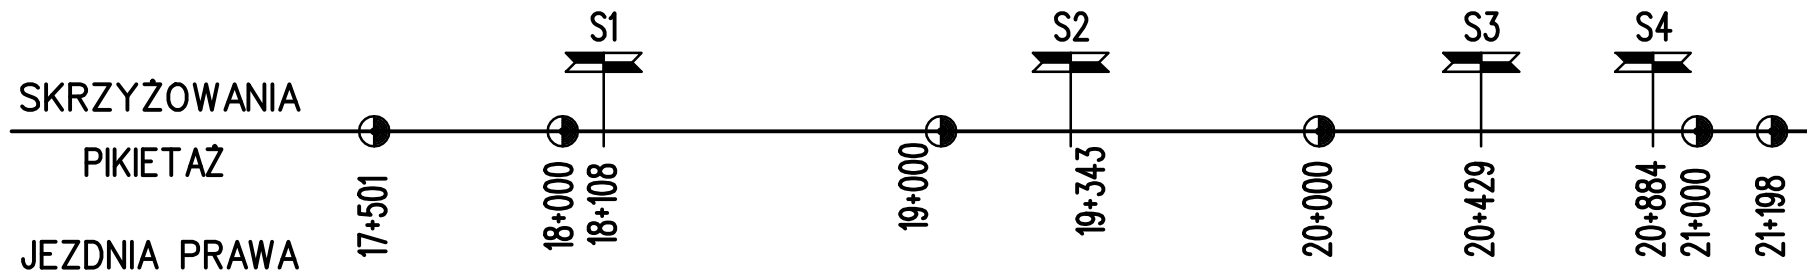

JEZDNIA PRAWA

